

---

**Dichiarazione sostitutiva dell'atto di notorietà**  
**(Art. 47 D.P.R. 28 dicembre 2000, n. 445)**

Il sottoscritto INGEGNERE ROSSI GIUSEPPE iscritto con il n. 1  
della provincia di VERBANIA, consapevole delle sanzioni penali richiamate dall'art. 76  
del D.P.R. 28 dicembre 2000, n. 445, in caso di dichiarazioni mendaci, ai sensi e per gli effetti di quanto  
stabilito dall' art. 47 del medesimo decreto

**DICHIARA**

---

- Che il modello unico catastale, inoltrato per via telematica, è la rappresentazione informatica  
dei documenti cartacei originali sottoscritti dai soggetti obbligati, ai sensi del decreto del  
Ministro delle finanze del 19 aprile 1994, n. 701;

---

- Che il documento non è stato depositato presso il Comune competente perchè non richiesto dalla normativa vigente.

---

- Che la presentazione dei documenti è effettuata su incarico dei soggetti obbligati.

**Dichiarazione sostitutiva di certificazioni**  
**(Art. 46 D.P.R. 28 dicembre 2000, n. 445)**

Il sottoscritto INGEGNERE ROSSI GIUSEPPE iscritto con il n. 1  
della provincia di VERBANIA, consapevole delle sanzioni penali richiamate dall'art. 76  
del D.P.R. 28 dicembre 2000, n. 445, in caso di dichiarazioni mendaci, ai sensi e per gli effetti di quanto  
stabilito dall' art. 46 del medesimo decreto

**DICHIARA**

---

- Che la qualifica professionale, il numero di iscrizione all'albo e il collegio o l'ordine  
di appartenenza sono quelli indicati nella pagina - Informazioni generali - del documento.

- Di non essere destinatario di provvedimenti di sospensione dall'esercizio della professione  
o di cancellazione dall'albo professionale.

**Particelle**Comune: ROMA SEZIONE A  
Foglio: 6390Sez. Censuaria: A  
Particelle: 724**Firma delle parti o loro delegati**

Il/I sottoscritto/i dichiara/no di essere a conoscenza del contenuto del presente atto di aggiornamento

SIMONA

Firma \_\_\_\_\_

**Tecnico redattore**Tecnico: ROSSI GIUSEPPE  
Provincia: VERBANIA  
Cod. Fisc.: XXXXXXXXXXXXXXXXXQualifica: INGEGNERE  
N. iscrizione: 1

luogo e data

timbro e firma



*Dati generali del tipo*

Comune:	ROMA SEZIONE A	Sez. Censuaria:	A
Foglio:	6390	Particelle:	724
Tecnico:	ROSSI GIUSEPPE	Qualifica:	INGEGNERE
Provincia:	VERBANIA	N. iscrizione:	1

**Modello censuario**

**Mappale**

Operazione	Identificativo						Superficie			Dati Censuari			Lotti	
	Sezione	Foglio	Originale		Provvisorio	Proposto	m <sup>2</sup>			Natura	Qualità	Classe	Provvisorio	Proposto
			principale	sub			ha	a	ca					
O	A	6390	724	000			00000	80	97	SN	001	02		
S	A	6390	724	000			00000	00	00		000			
C	A	6390		000	a	AAA	00000	80	97	SR	282			

*Informazioni Complementari*

---

*Dati generali del tipo*

---

Comune:	ROMA SEZIONE A	Sez. Censuaria:	A
Foglio:	6390	Particelle:	724
Tecnico:	ROSSI GIUSEPPE	Qualifica:	INGEGNERE
Provincia:	VERBANIA	N. iscrizione:	1


---

**Proposta di aggiornamento cartografico: Rappresentazione grafica**

---

*I punti di appoggio e le nuove linee da introdurre in mappa sono descritte nel LIBRETTO DELLE MISURE*

Scala 1 : 1000

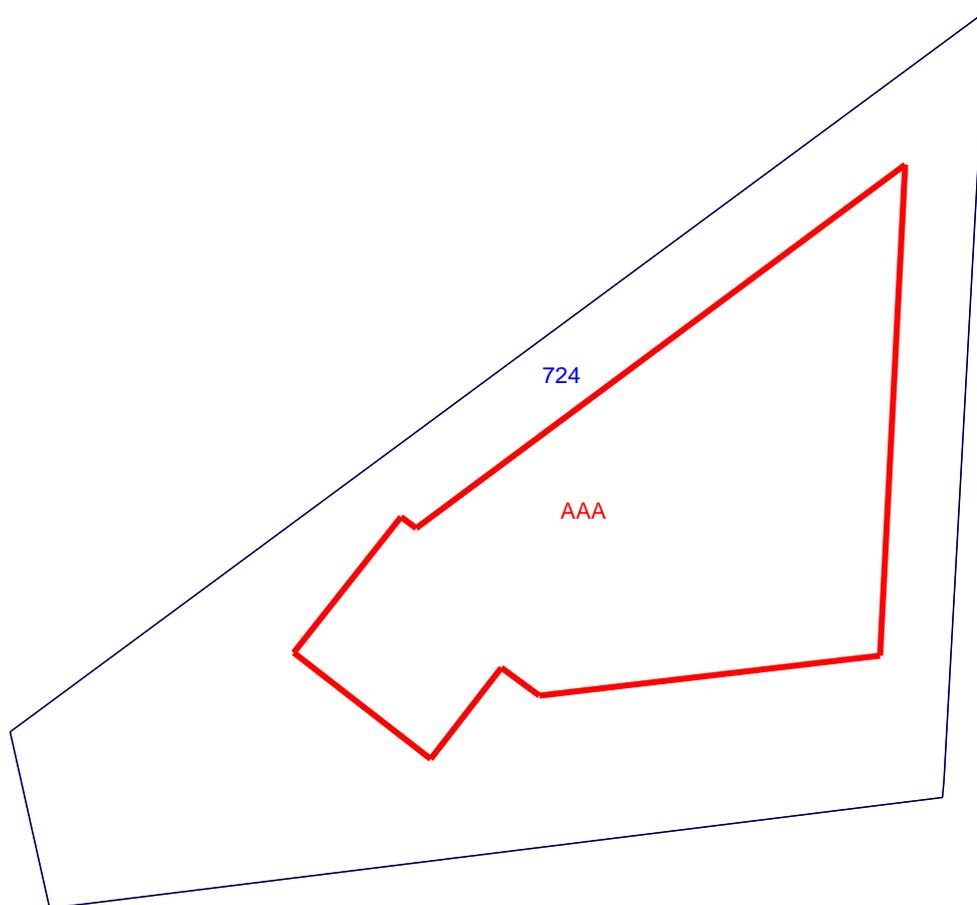

Ufficio provinciale di: ROMA  
Protocollo n:  
Data :  
Codice file PREGEO: 3.335.770

---

*Dati generali del tipo*

---

Comune:	ROMA SEZIONE A	Sez. Censuaria:	A
Foglio:	6390	Particelle:	724
Tecnico:	ROSSI GIUSEPPE	Qualifica:	INGEGNERE
Provincia:	VERBANIA	N. iscrizione:	1

---

**Proposta di aggiornamento cartografico: Rappresentazione alfa-numerica**

---

*Estratto di mappa*

---

Rilasciato dall'UP di ROMA  
Protocollo: 0                      Data: 13/06/2003    Codice Riscontro: 81285258980988

---

8|1%|-2158.176|11870.087|  
8|2%|-2181.600|11875.252|  
8|3%|-2166.954|11992.666|  
8|4%|-2164.752|11992.807|  
8|5%|-2062.574|11998.405|  
7|6|1%|2%|3%|4%|5%|1%|NC|724|724|7837|  
6|PARTICELLA|724|02|SEMINATIVO|8097|7836.6026950396|48.09|100.36|SN|  
6|INQUADRAMENTO|-1825.0870000003|11514.2459999998|0.5081669691|-1825.0870000003|11514.2459999998|0|

*Estratto di mappa aggiornato*

---

8|305\*|-2083.052|11987.711|  
8|1\*|-2131.236|11923.455|  
8|102\*|-2129.695|11921.499|  
8|105\*|-2147.675|11907.329|  
8|104\*|-2161.844|11925.305|  
8|2\*|-2149.696|11934.697|  
8|307\*|-2153.399|11939.637|  
8|304\*|-2148.090|11984.441|  
6|PV|301\*|2%|  
6|PV|101\*|1%|  
6|PV|103\*|5%|  
6|PV|303\*|3%|  
7|6|1%|2%|3%|4%|5%|1%|NC|AAA|724|7837|  
7|9|305\*|1\*|102\*|105\*|104\*|2\*|307\*|304\*|305\*|RC|AAA+|724|3020|

Ufficio provinciale di: ROMA

Protocollo n:

Data :

Codice file PREGEO: 3.335.770

Pag. 6 di 9

---

*Dati generali del tipo*

---

Comune:	ROMA SEZIONE A	Sez. Censuaria:	A
Foglio:	6390	Particelle:	724
Tecnico:	ROSSI GIUSEPPE	Qualifica:	INGEGNERE
Provincia:	VERBANIA	N. iscrizione:	1

---

0|19062003|19061|H501A|6390|724|ROSSI GIUSEPPE|INGEGNERE|VERBANIA|  
9|100|10|20|-2100|10.00-G, APAG 1.08|MC|Nota:|  
3|5|PF05|100|300|500|PF04|  
1|100|chiodo miniato su asfalto|  
2|PF05|330.2213|75.960|  
2|200|42.6340|207.231|chiodo miniato su asfalto|  
2|300|162.9601|127.967|chiodo miniato su asfalto|  
2|101|115.3291|5.650|vertice recinzione|  
2|102|122.4271|63.020|vertice fabbricato|  
2|103|114.2419|163.860|vertice recinzione|  
2|104|156.1370|58.550|vertice fabbricato|  
2|105|135.2103|42.850|vertice fabbricato|  
2|109|114.2702|63.520|punto su recinzione|  
2|111|167.8812|72.960|punto su recinzione|  
2|114|114.2651|99.630|punto su recinzione|  
2|115|114.2843|131.940|punto su recinzione|  
2|117|108.8739|141.540|bordo strada|  
1|200|chiodo miniato su asfalto|  
2|100|165.4421|207.234|chiodo miniato su asfalto|  
2|400|335.1630|38.989|chiodo miniato su asfalto|  
1|400|chiodo miniato su asfalto|  
2|200|157.4415|38.991|chiodo miniato su asfalto|  
2|PF03|6570|83.4460|25.190|  
1|300|chiodo miniato su asfalto|  
2|100|357.1223|127.969|chiodo miniato su asfalto|  
2|500|140.1488|132.230|chiodo miniato su asfalto|  
2|301|346.6610|118.190|vertice recinzione|  
2|302|339.8495|117.140|bordo strada|  
2|303|31.9329|8.730|vertice recinzione|  
2|304|28.0608|29.840|vertice fabbricato|  
2|305|44.9801|92.890|vertice fabbricato|  
2|306|50.4472|79.900|punto su recinzione|  
2|307|374.9298|58.930|vertice fabbricato|  
2|111|350.6491|55.510|punto su recinzione|  
1|500|chiodo miniato su asfalto|  
2|300|343.2245|132.230|chiodo miniato su asfalto|  
2|PF04|122.2795|50.990|  
2|304|356.5580|140.940|vertice fabbricato|  
4|102|105|0|\*S\*|  
5|1|0|-2.47|  
4|104|307|0|\*S\*|  
5|2|14.14|-5.65|vertice fabbricato|  
5|307|16.49|0|vertice fabbricato|  
6|particella originale|  
7|10|101|301|111|303|306|103|115|114|109|101|NC|  
6|fabbricato|  
7|9|305|1|102|105|104|2|307|304|305|RC|  
8|PF04|6390/H501A|-2129.968|12169.869|9|2002/6214|  
8|PF03|6570/H501A|-1922.144|11822.572|50|N|  
8|PF05|6390/H501A|-2191.857|11796.473|1|2002/7276|

Ufficio provinciale di: ROMA  
Protocollo n:  
Data :  
Codice file PREGEO: 3.335.770

---

*Dati generali del tipo*

---

Comune:	ROMA SEZIONE A	Sez. Censuaria:	A
Foglio:	6390	Particelle:	724
Tecnico:	ROSSI GIUSEPPE	Qualifica:	INGEGNERE
Provincia:	VERBANIA	N. iscrizione:	1

---

relazione tecnica

Ufficio provinciale di: ROMA

Protocollo n:

Data :

Codice file PREGEO: 3.335.770


Pag. 8 di 9

*Dati generali del tipo*

Comune: ROMA SEZIONE A  
 Foglio: 6390  
 Tecnico: ROSSI GIUSEPPE  
 Provincia: VERBANIA

Sez. Censuaria: A  
 Particelle: 724  
 Qualifica: INGEGNERE  
 N. iscrizione: 1

Scala 1 : 2000

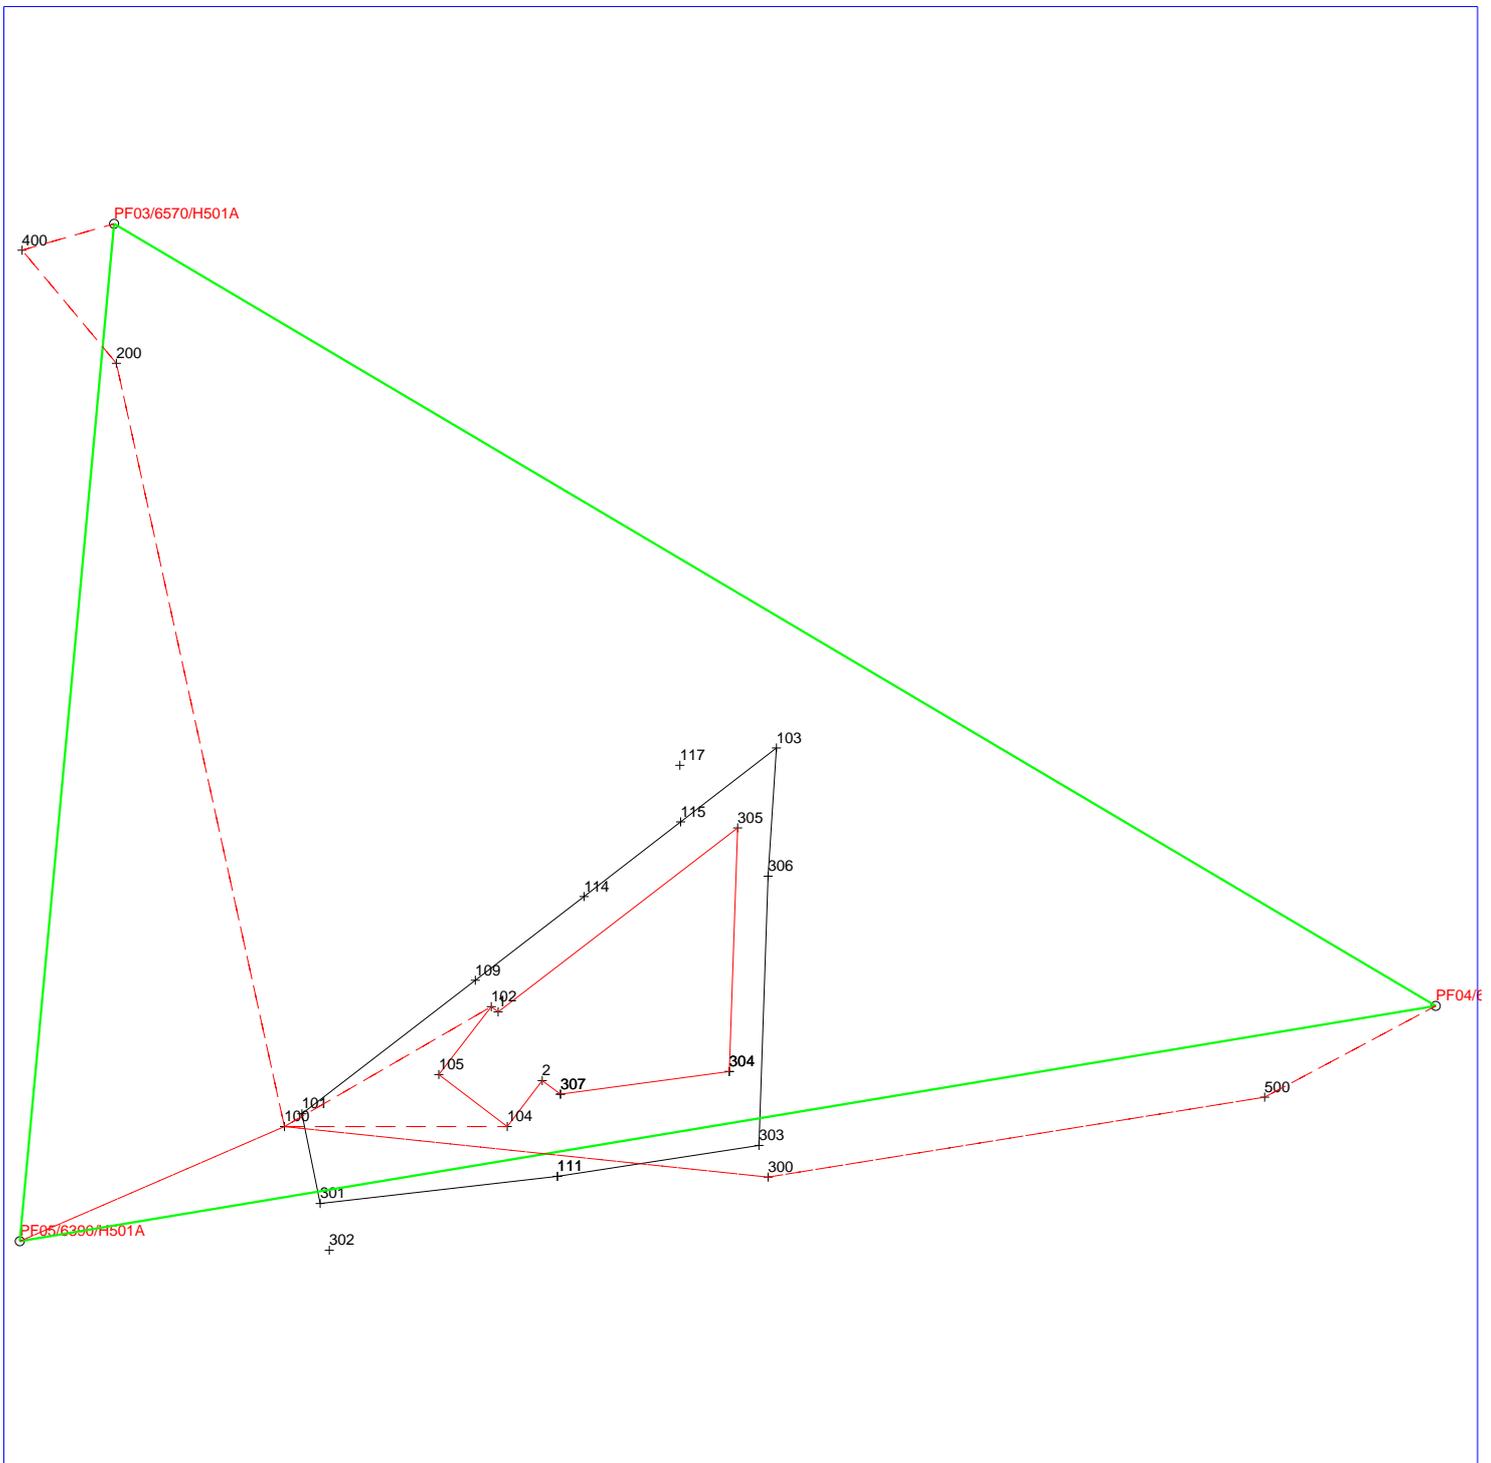

Ufficio provinciale di: ROMA  
 Protocollo n:  
 Data :  
 Codice file PREGEO: 3.335.770

*Sviluppo*

Pag. 9 di 9

*Dati generali del tipo*

Comune:	ROMA SEZIONE A	Sez. Censuaria:	A
Foglio:	6390	Particelle:	724
Tecnico:	ROSSI GIUSEPPE	Qualifica:	INGEGNERE
Provincia:	VERBANIA	N. iscrizione:	1

Scala 1 : 2000

